
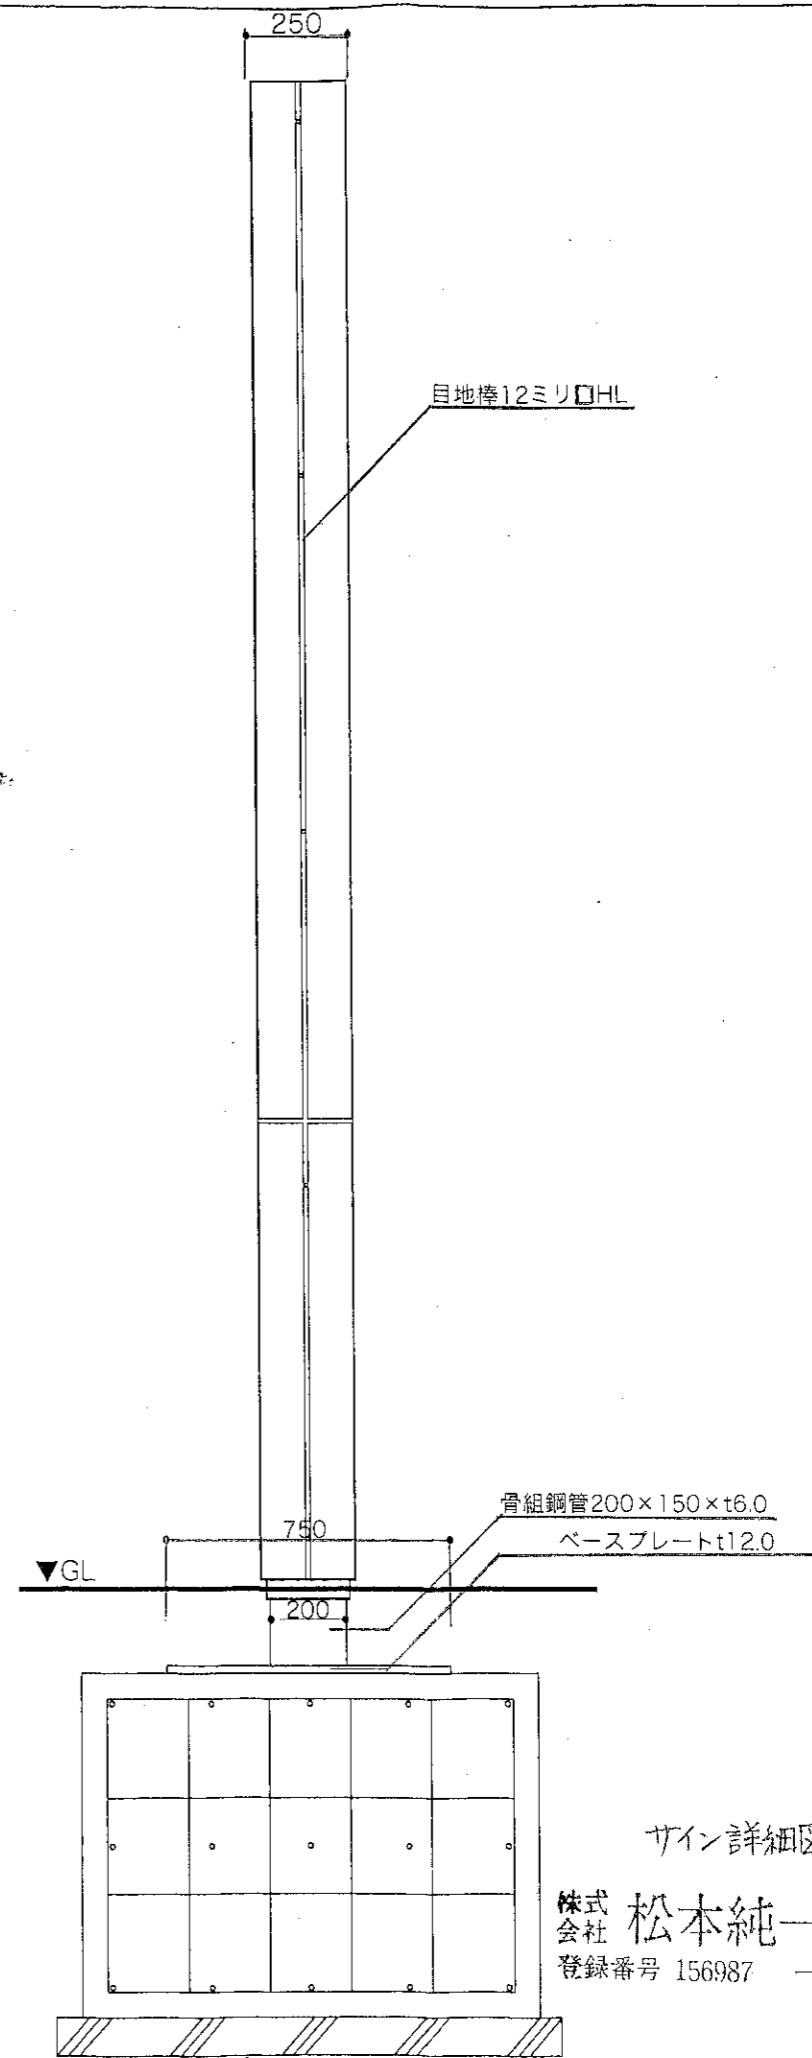
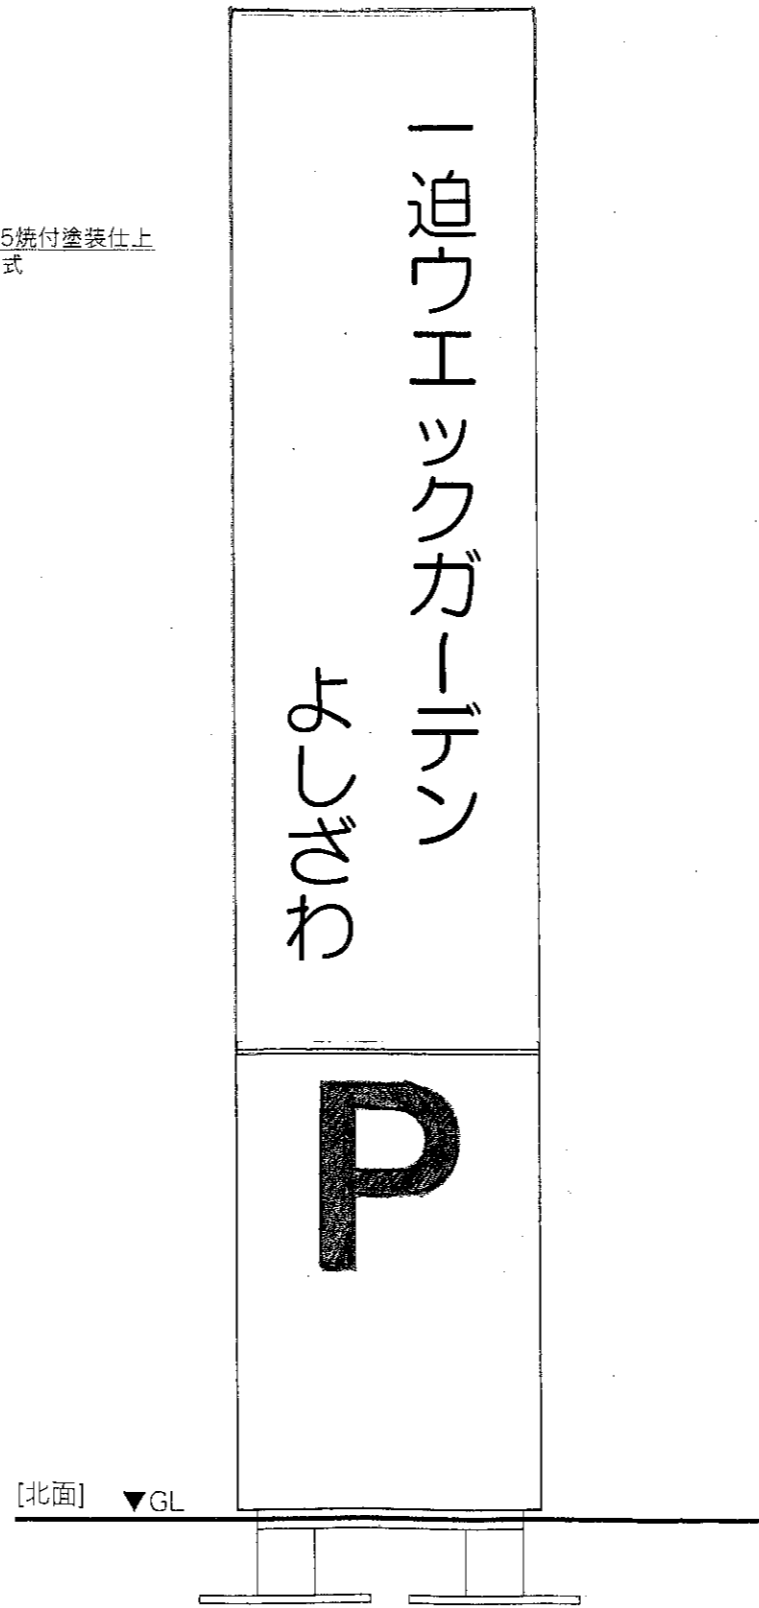


D	(仮) 一迫ウエックガーデンよしざわ 新築工事	NUMBER
	サイン詳細図 一 /	SCALE
	株式会社 松本純一郎設計事務所	DATE
	登録番号 156987 一級建築士 松本純一郎	DRAWN BY

H 立て看板

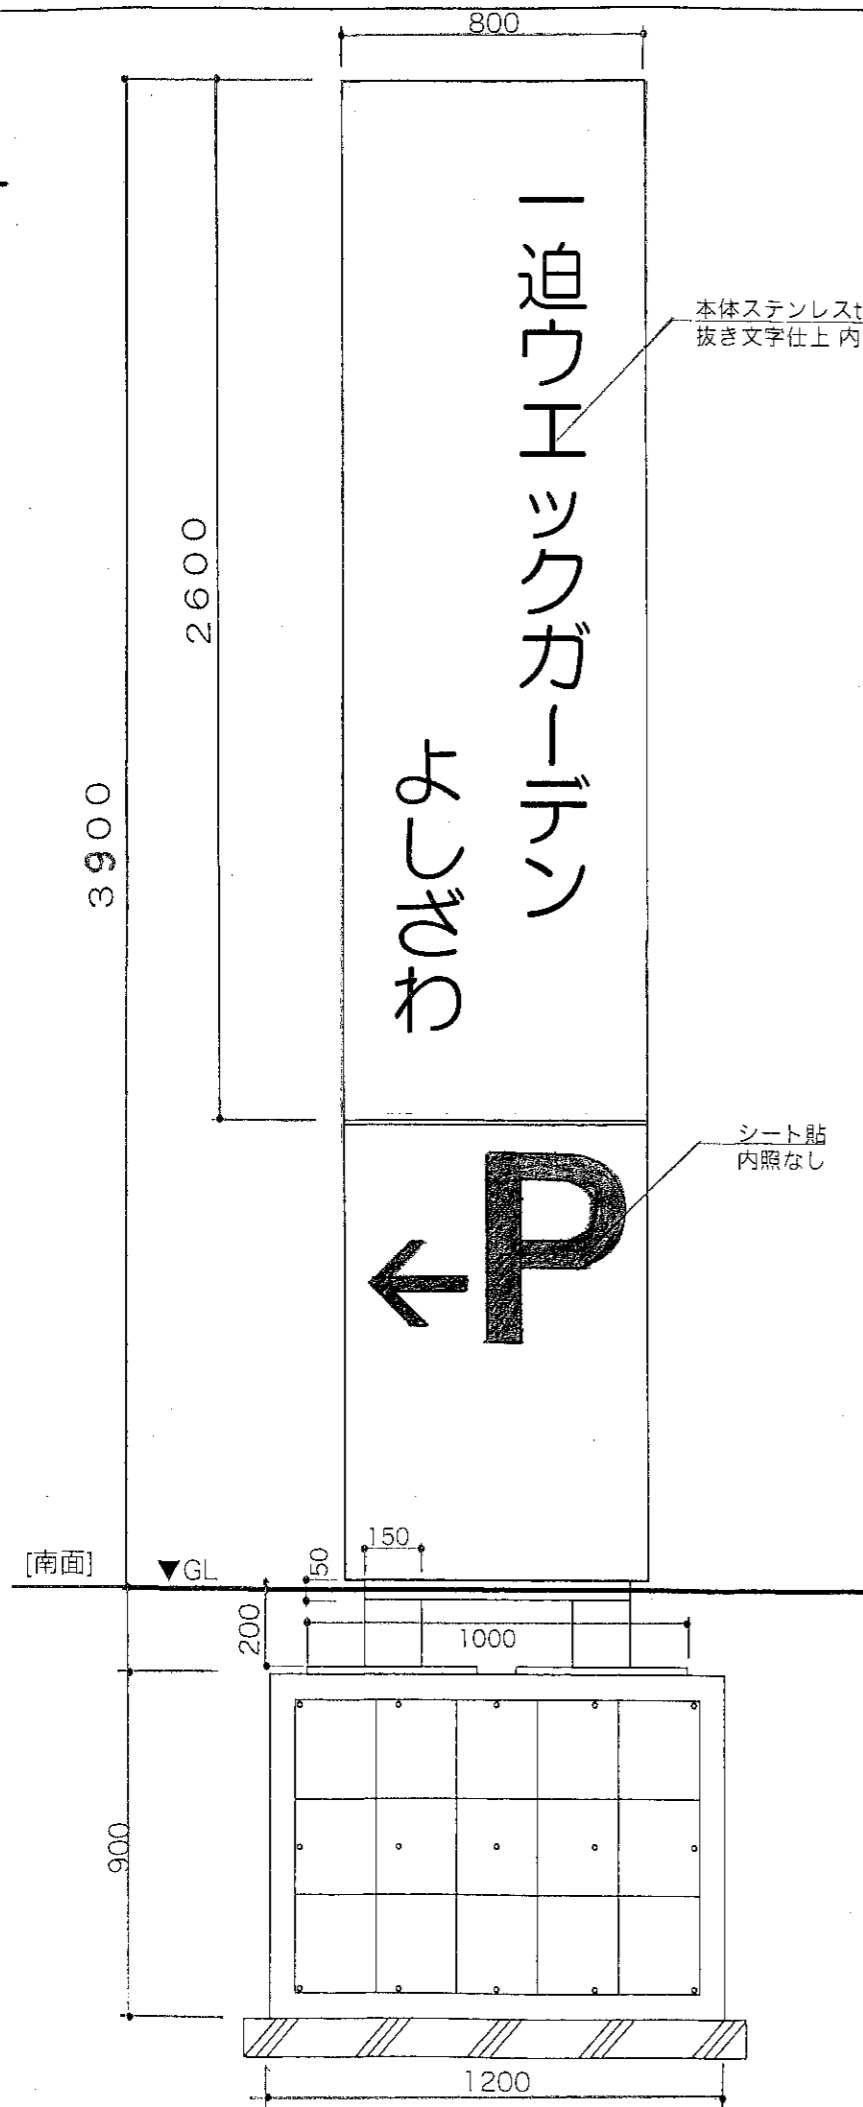

サイン詳細図-2

株式会社 松本純一郎設計事務所
登録番号 156987 一級建築士 松本純一郎